



Схема раскладки террасного покрытия

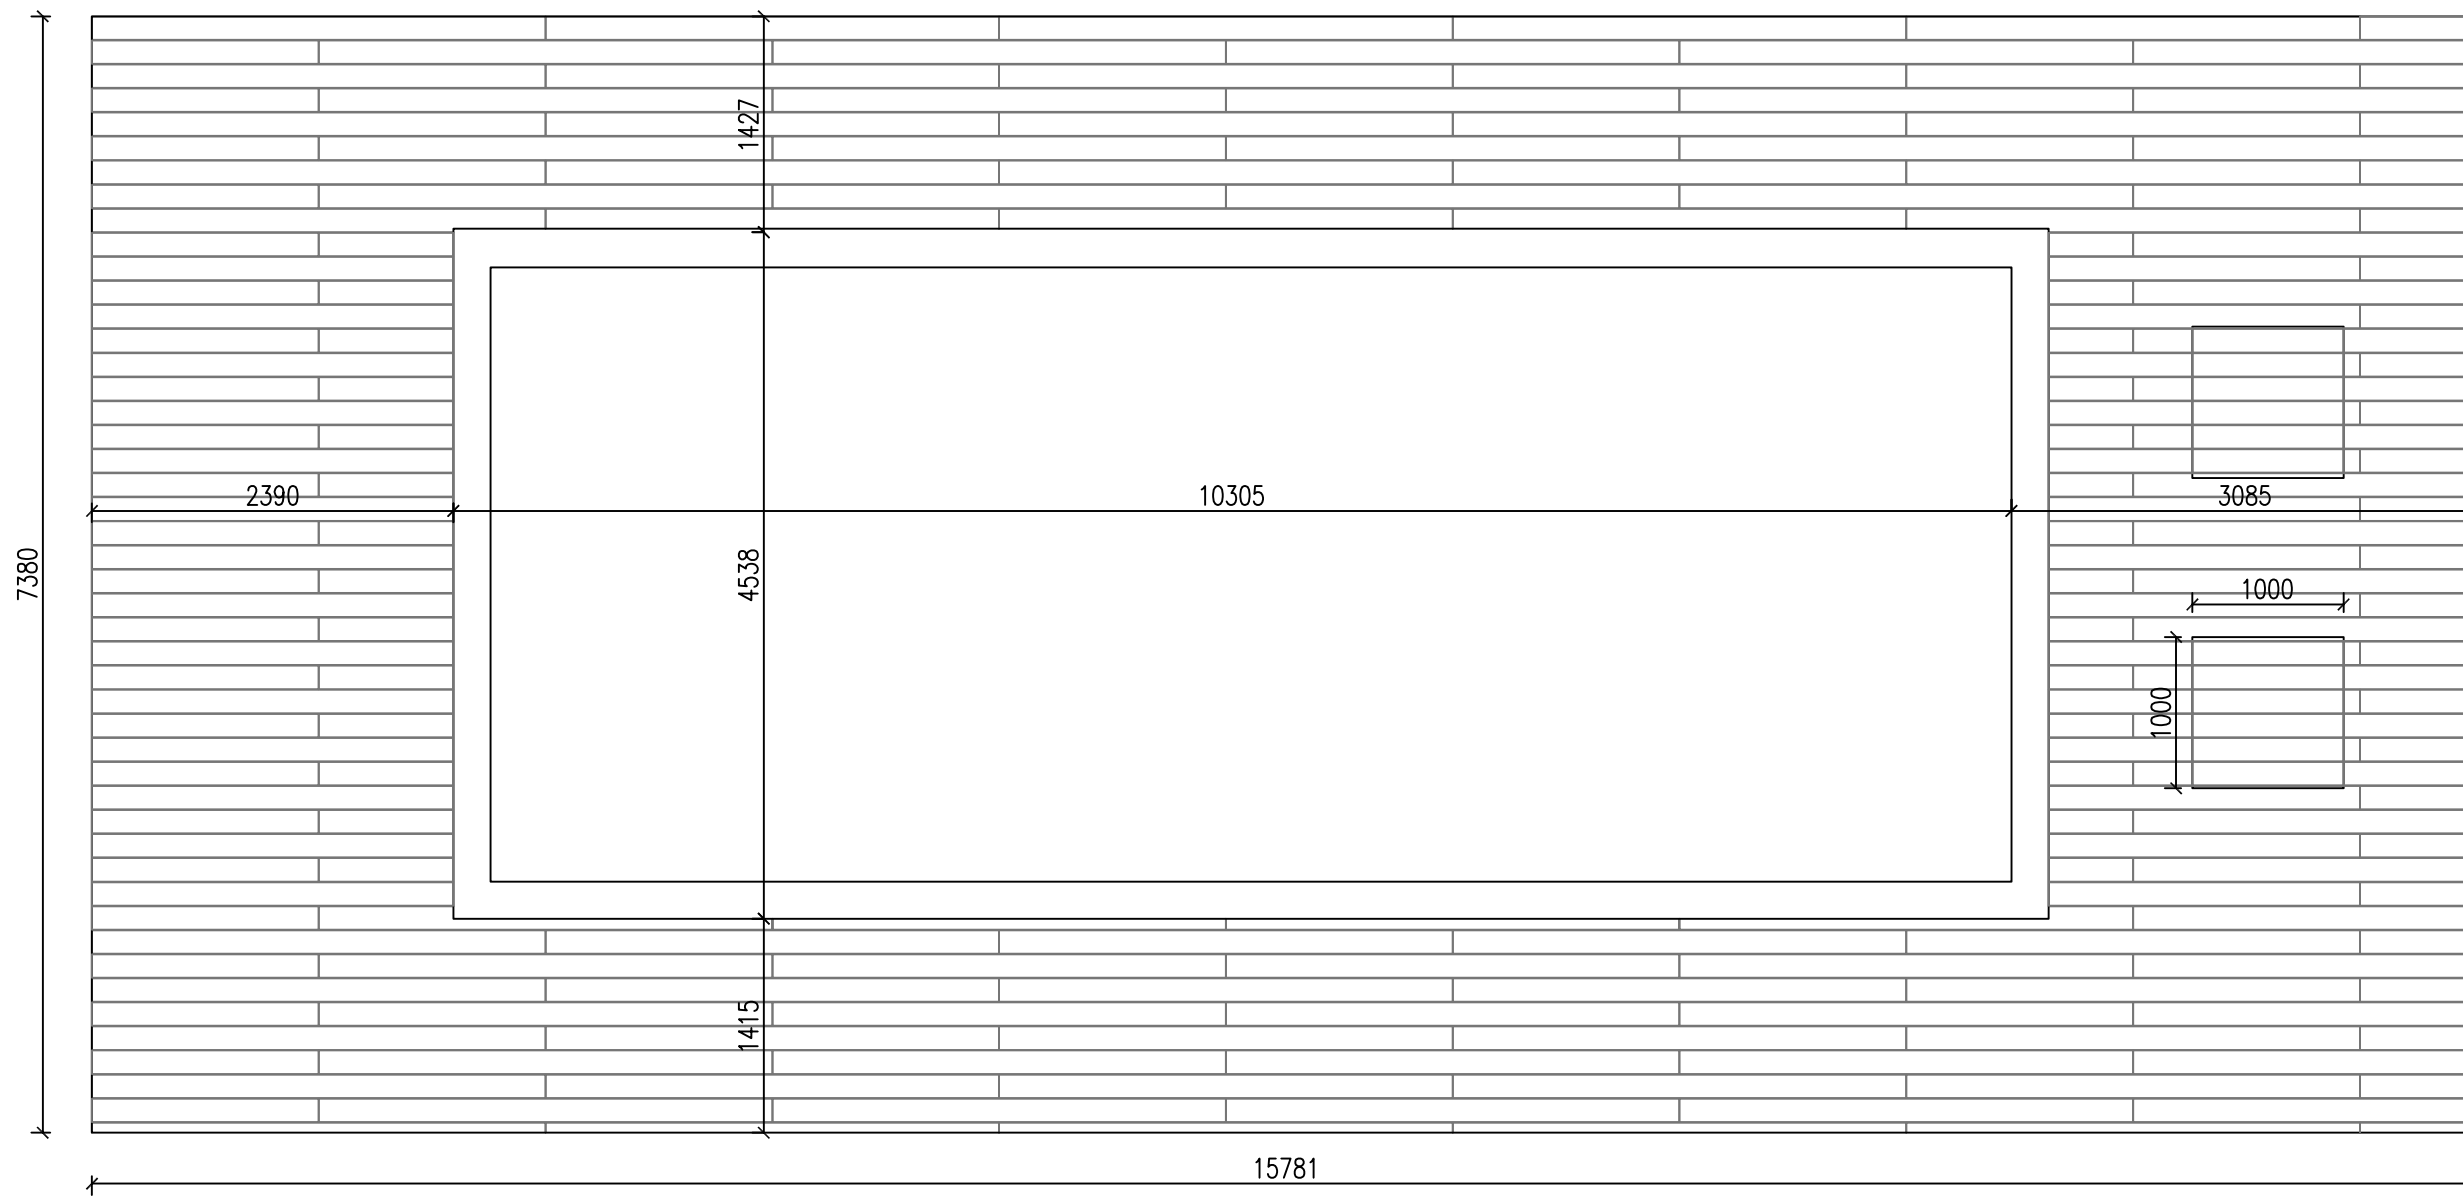

Спецификация

Терраса, 67 кв.м.
Доска Terradeck Eco (155x28x3000мм) 171 шм;

Схема раскладки опорных ригелей и торцевых элементов

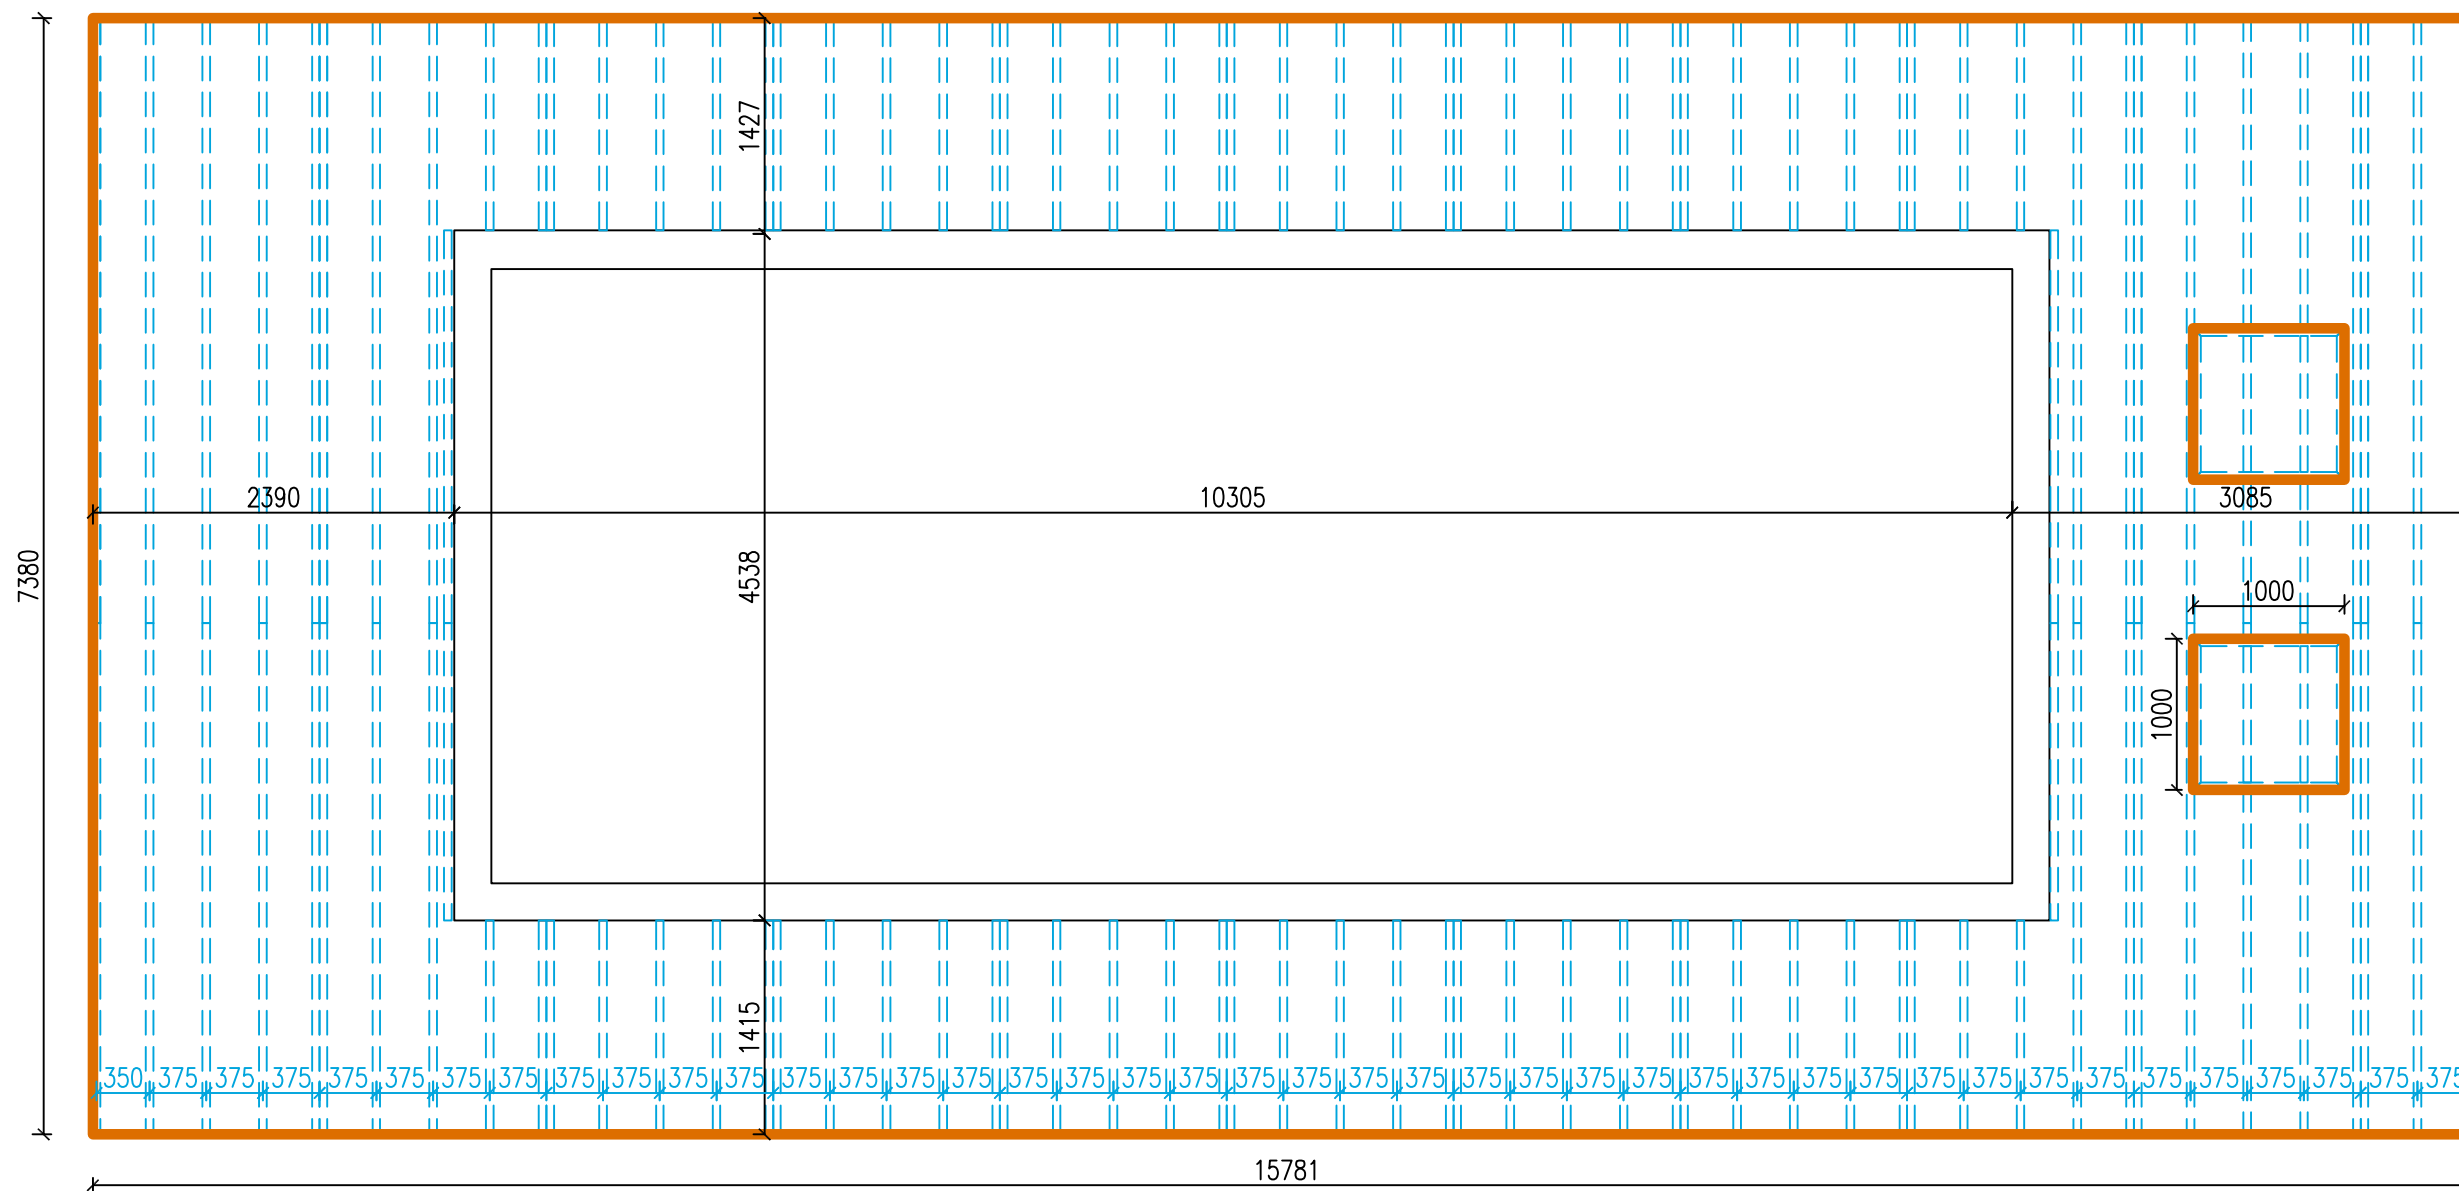


Спецификация


== Лага монтажная Terradeck 100
— F-профиль

75 мм;
54 п.м.;

Схема раскладки несущего каркаса

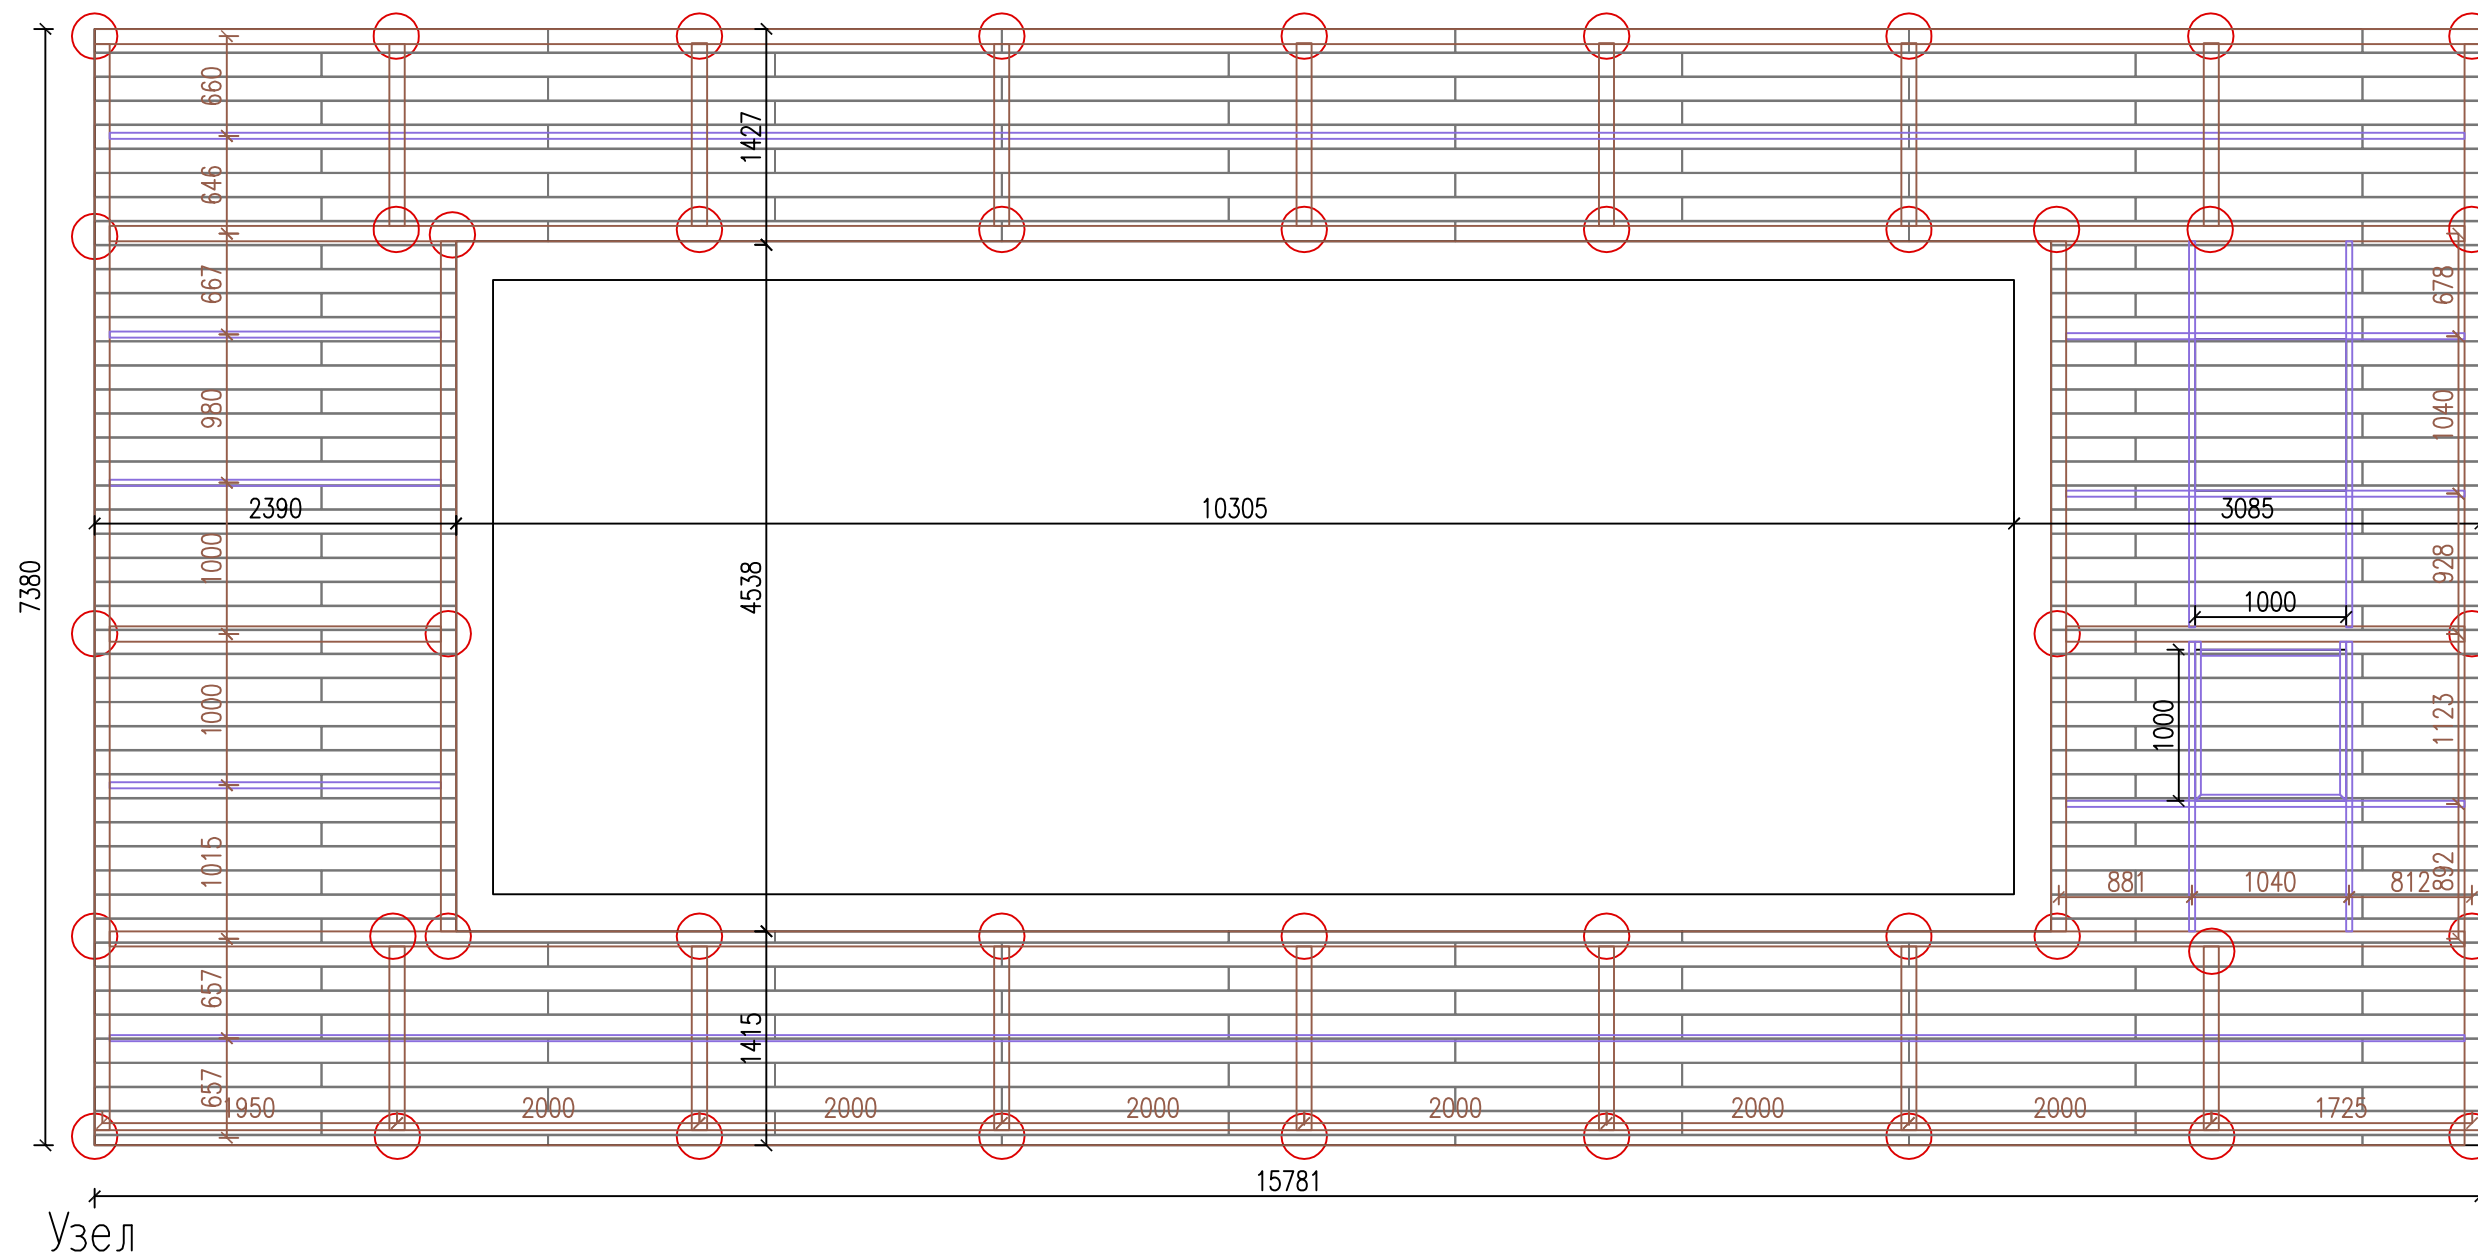

- Террасная доска
- Лага монтажная
- Квадрат-труба 100x100
- Винтовая свая

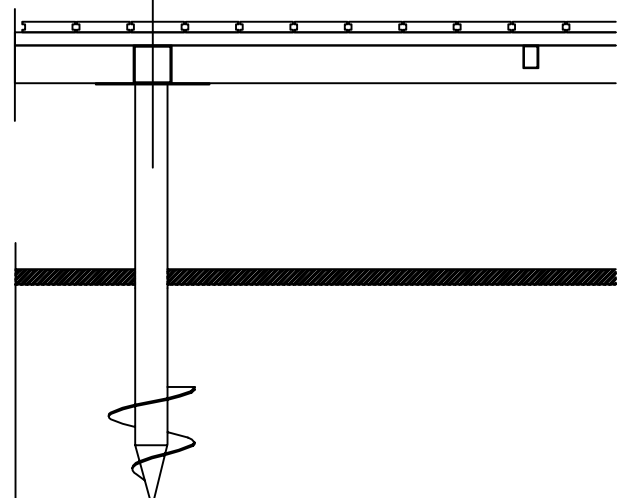

Спецификация

- Свая винтовая СВС 44 шт;
- Квадрат-труба 100x100 109 п.м.;
- Профильная труба 60x40 60 п.м.;